מערכת ניקוז "פלג" מעל ריצפת חניון

ללא קנ"מ

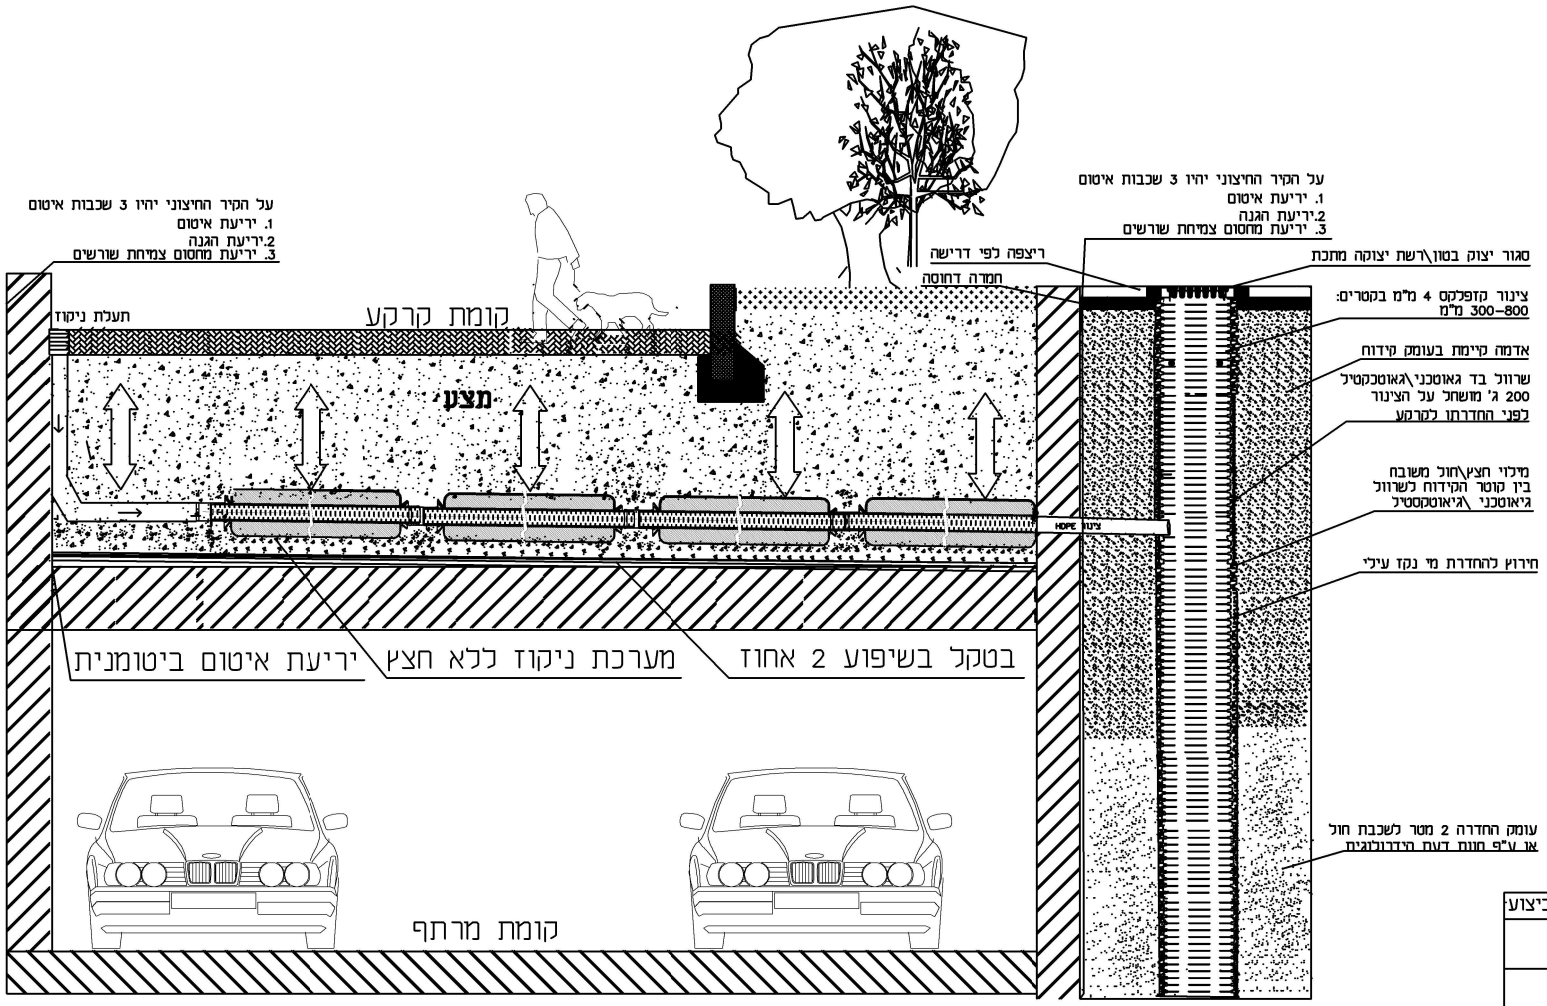

שרטט:	אדיר פרגזון	גודל גיליון	לעיון	למרכז	ביצוע
		ללא קנ"מ	●		
אישר:	משה שגב				
מהדורה:	25\01\18 ①	פרט 20			